
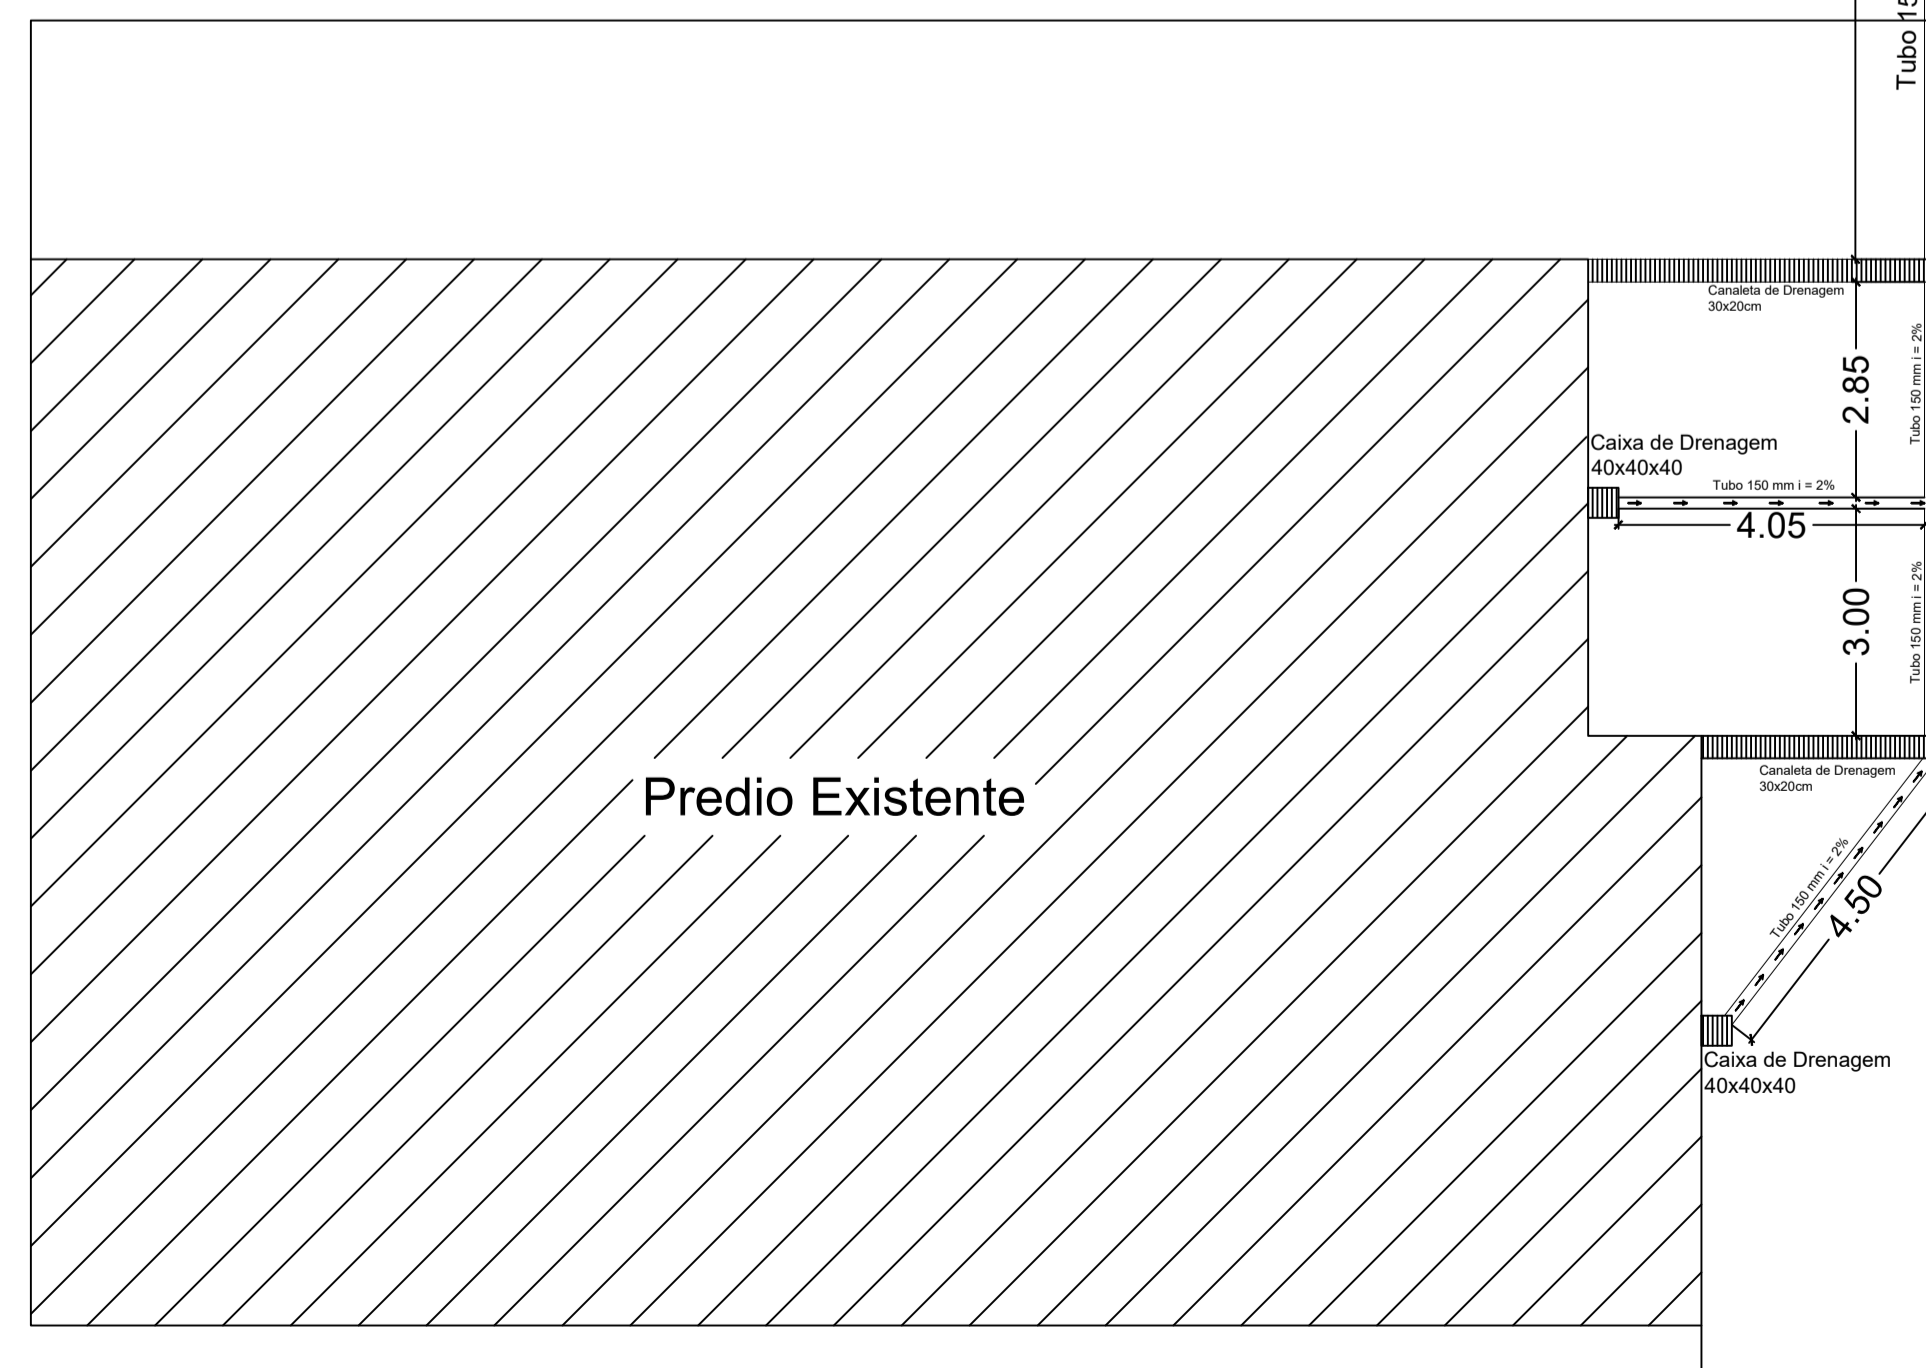
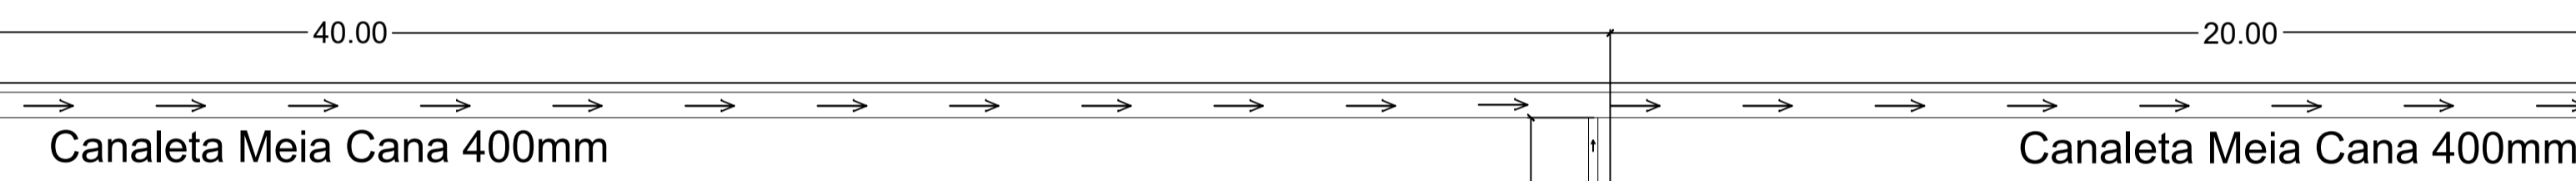


Córrego Santa Cruz

Terreno Vizinho dos Fundos

Terreno Vizinho Lateral

Lista de Materiais		
DRENAGEM		
Caixas de Passagem		
Caixa drenagem CD- 40X40x40 cm	2 pç	
CD- 100X100X50 cm	2 pç	
PVC Acessórios		
Joelho 90° PVC 150mm	2 pç	
Acessórios de Drenagem		
Canaleta de Drenagem com tampa 30x20	7,80m	
Canaleta de Drenagem Meia Cana 400 mm	60,00m	
PVC rígido soldável		
Tubos 100 mm	16,00 m	
150 mm	35,04 m	
200 mm	40,00m	

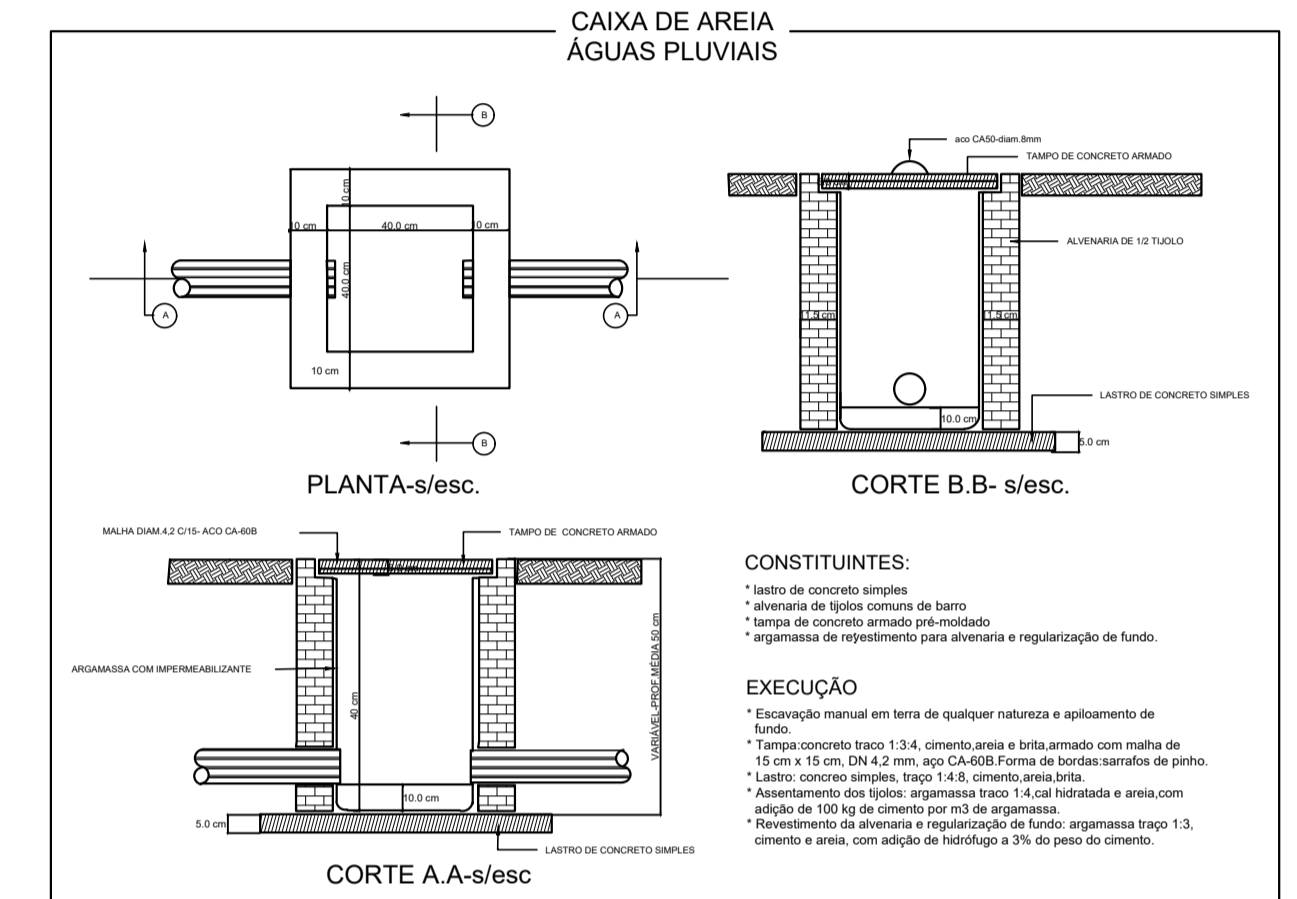

ENDERECO DA OBRA: RUA PADRE BENTO FERREIRA, Nº 652, CENTRO SÃO BENTO ABADE - MG		PROJETO: DRENAGEM PLUVIAL	
PROPRIETARIO: CÂMARA MUNICIPAL DE SÃO BENTO ABADE - MG		CNPJ: 25.641.408/0001-73.	
FINALIDADE: PROFISSIONAL		ZONA: URBANA	
CATEGORIA DE USO: INSTITUCIONAL		ESCALAS: INDICADA	
LOCALIZACAO: AVENIDA PADRE BENTO FERREIRA			
<p>ÁREA EM M²:</p> <p>Terreno: 1600,00m²</p> <p>Área Construída Total: 511,00m²</p> <p>Pavimento Térreo: 312,15m²</p> <p>Pavimento Térreo: 208,85m²</p> <p>Área Permeável: 970,81m²</p> <p>Área à ser Adaptada/Reformada: 150,81m²</p>		<p>PROPRIETARIO: CÂMARA MUNICIPAL DE SÃO BENTO ABADE - MG CNPJ: 25.641.408/0001-73.</p> <p>AUTOR PROJETO: PAULO AFONSO MACHADO NETO CREA: 240202</p>	
<p>ART: MG20232539690</p> <p>DATA: 20/11/2023</p>		<p>REFORMA E MELHORIAS NO PRÉDIO DA CÂMARA MUNICIPAL DE SÃO BENTO ABADE</p> <p>PRANCHA ÚNICA</p> <p>CONTEÚDO: PROJETO DRENAGEM</p>	
<p>PAULO AFONSO</p> <p>DESENHO: PAULO AFONSO MACHADO NETO</p>		<p>CONTATO: (31) 3595-8077 (31) 3595-1152 paulofonso@pafonso.com.br Rua Padre Bento Ferreira, nº 652 CEP: 36.200-000 São Bento Abade - MG</p>	